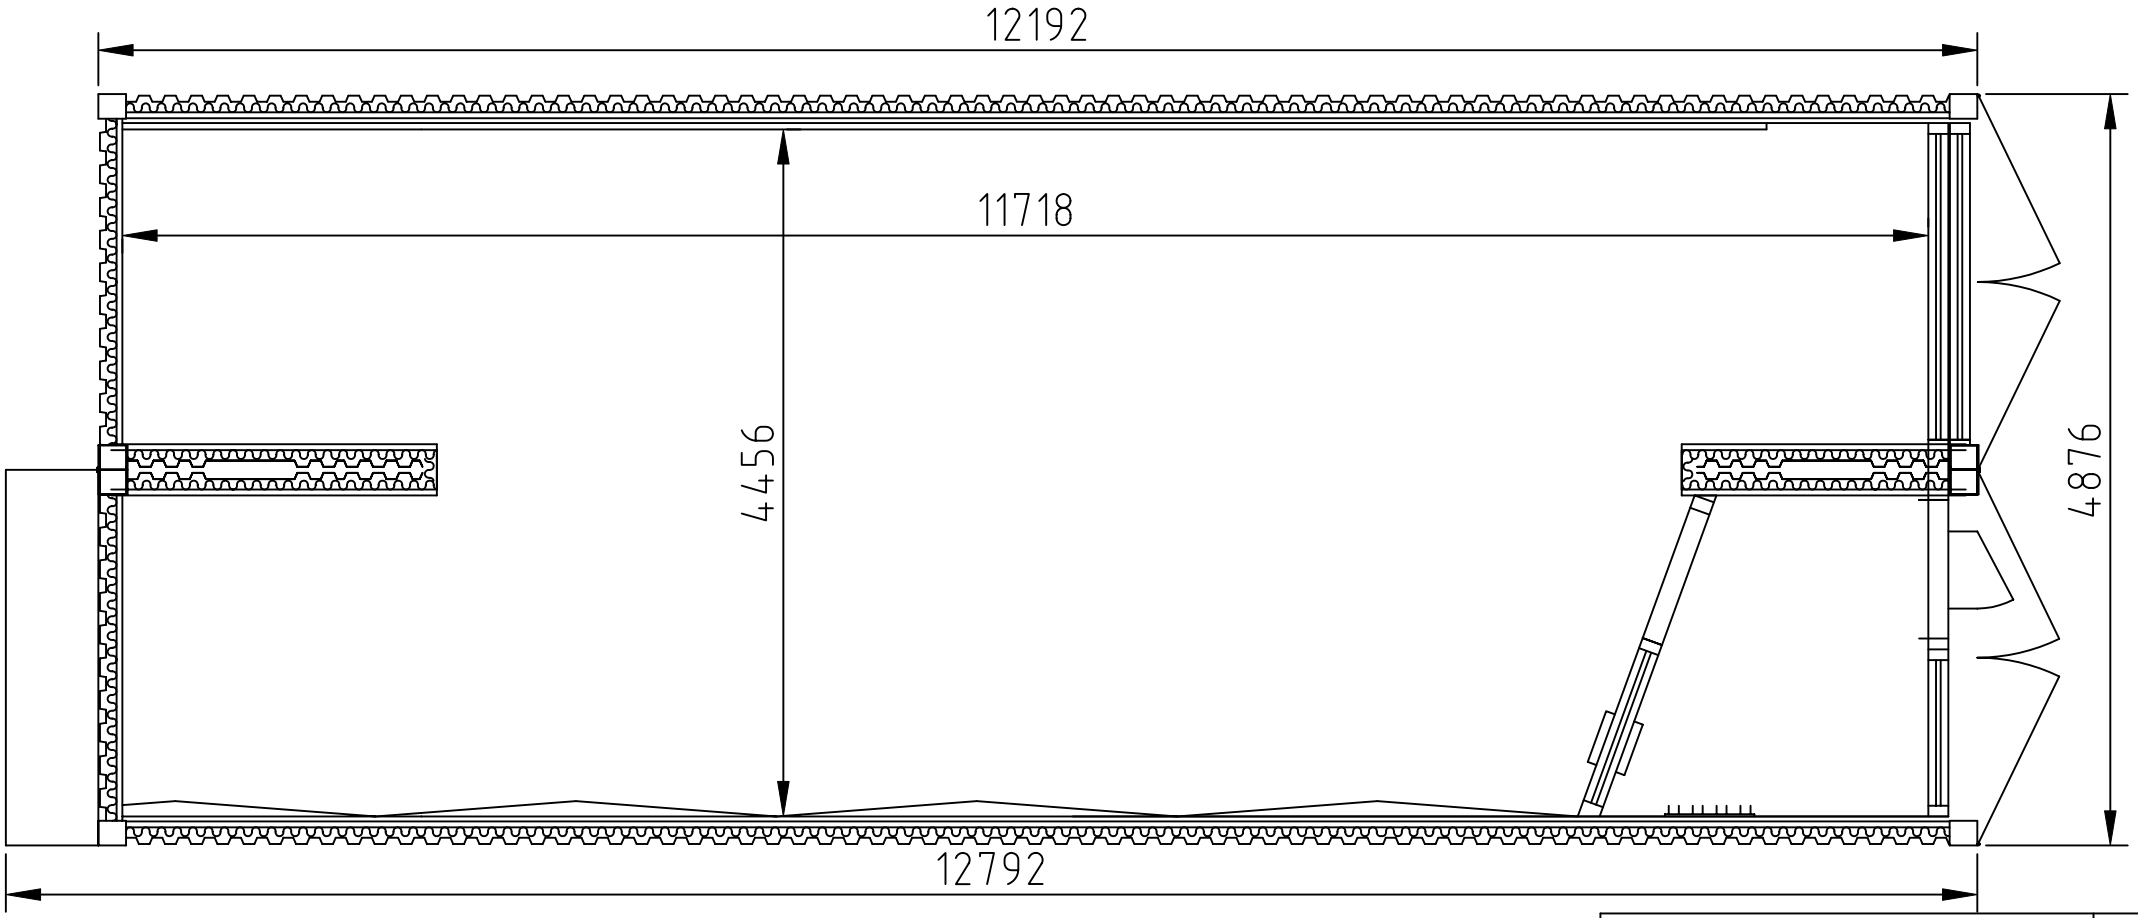

40' lydbox

SAG. NR.	
MAL	FIT
DATO	14.03.00
ERST. FOR	
TEGN. NR.	2

REV.

SERVIAL CC
Ramlosevej 59
DK-3200 Helsinge
Tlf. 48 71 36 36
Fax. 48 71 31 51